



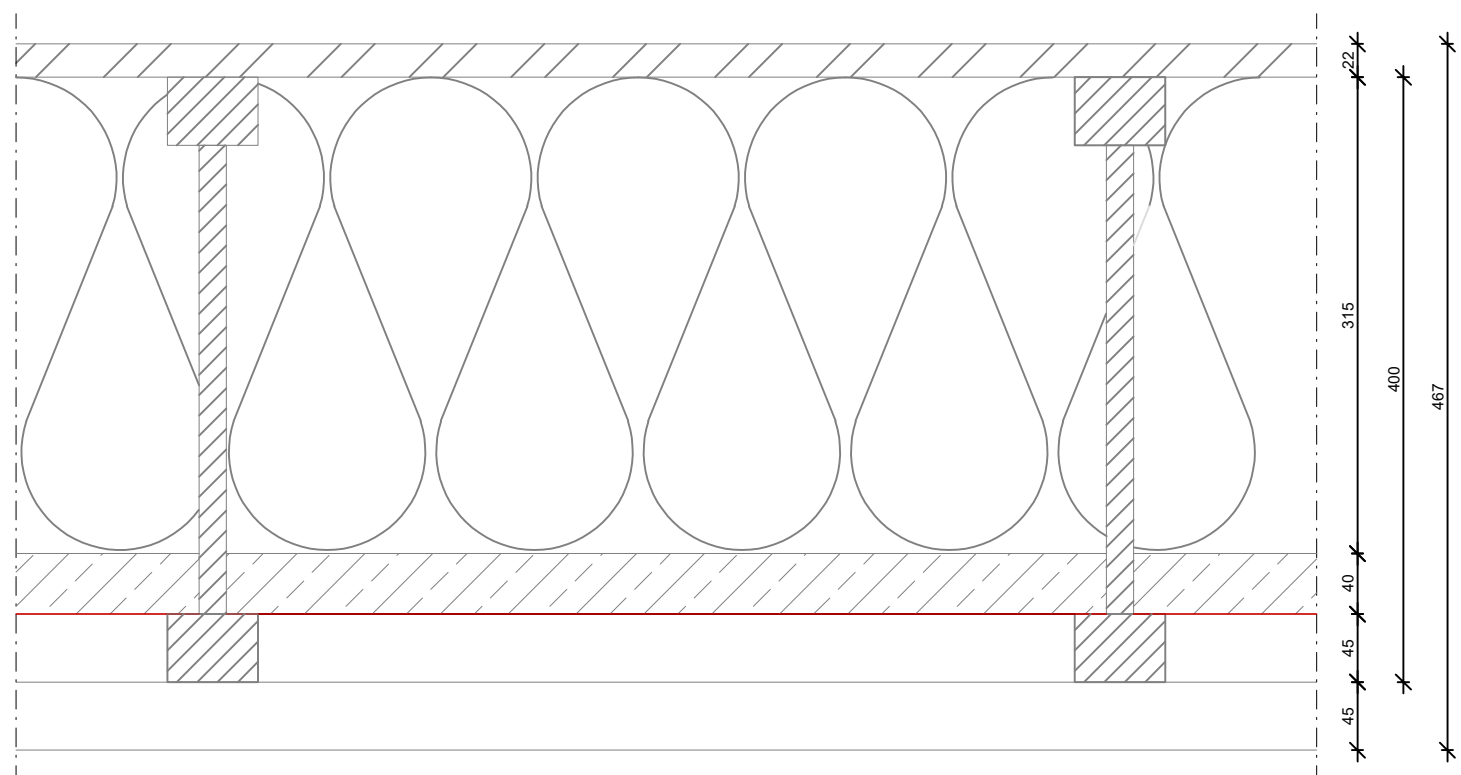

Alt statik, fysik & brand skal eftervises for det givende projekt

Alle mål er vejledende og skal kontrolleres på stedet. Variationer kan forekomme.

	Dato.:	27.01.2026	Mål:
	Tegn.:	Peter Ladefoged	1:5
Tegningsnavn: Terrændæk på skruefundamenter	Tegn nr.:	WF_101	Rev.: 0
Brandmodstand:	U-Værdi.:	0,11 W(m2K)	
Indv. beklædning:	Indlejret CO2 Kg CO2		
Udv. beklædning:			

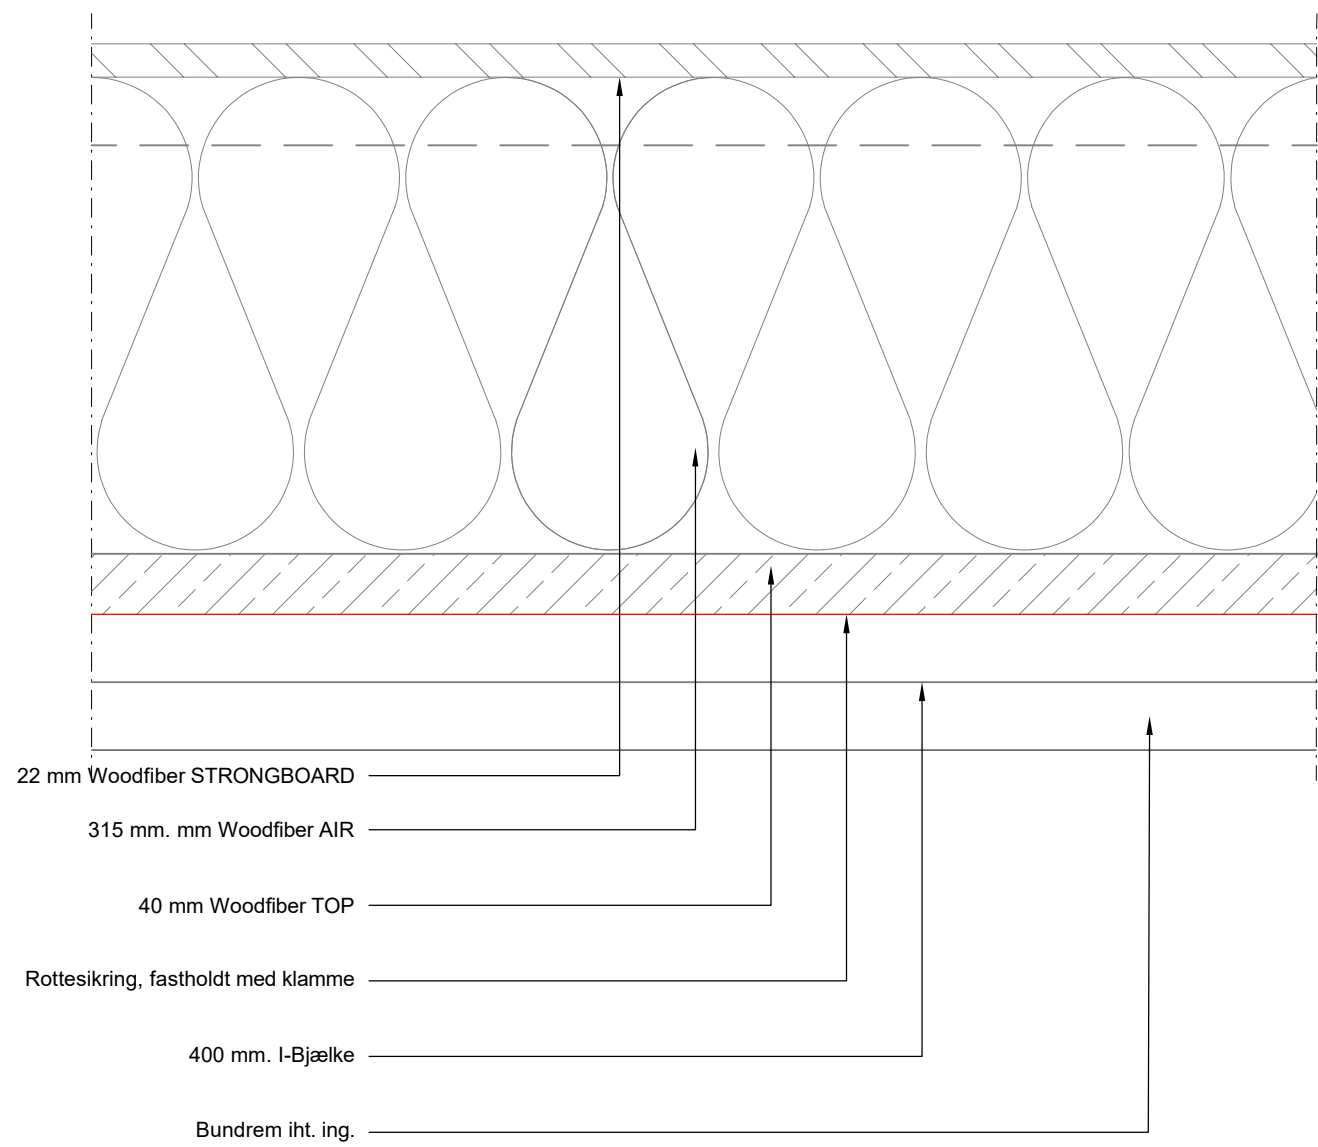