



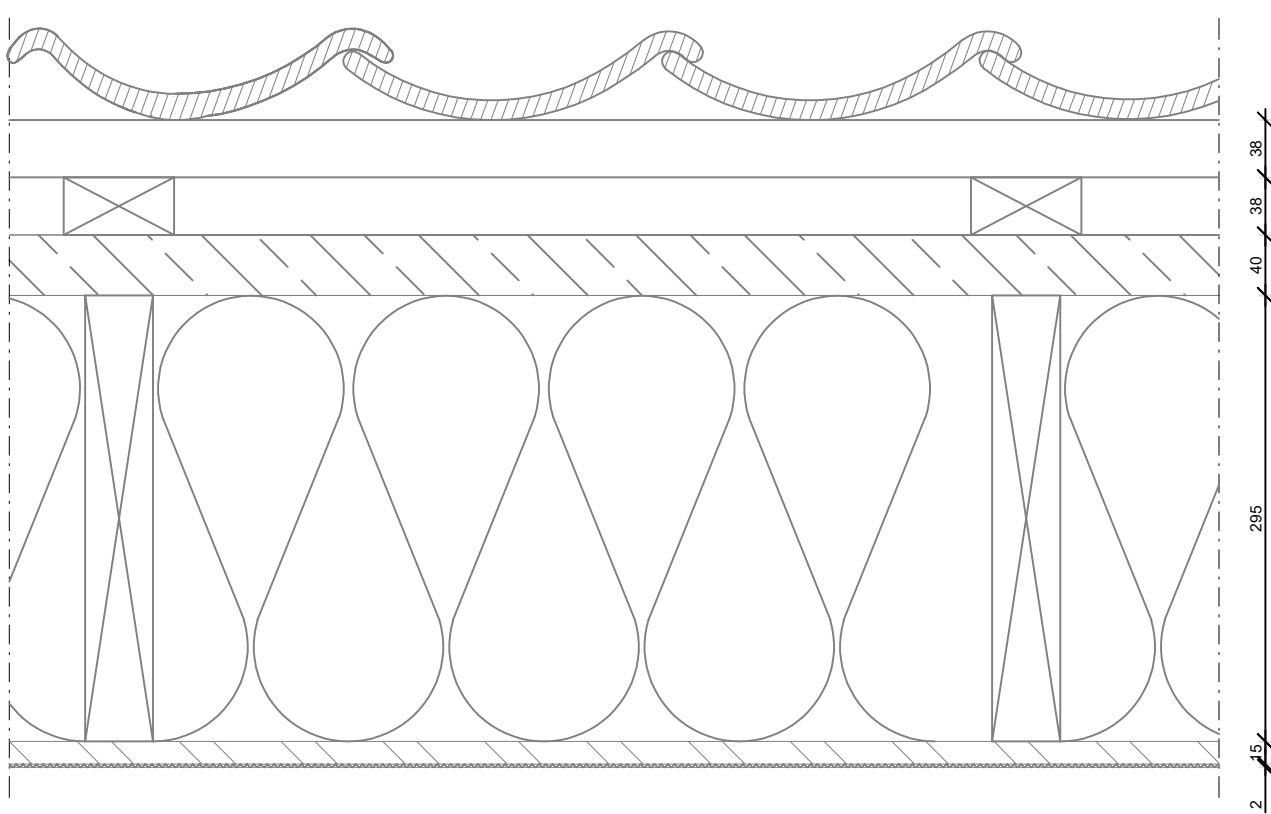

Alt statik, fysik & brand skal eftervises for det givende projekt

Alle mål er vejledende og skal kontrolleres på stedet. Variationer kan forekomme.

	Dato.:	23.01.2026	Mål:
	Tegn.:	Peter Ladefoged	1:5
Tegningsnavn:	WF-TOP 40 mm. 295 mm. bjælkespær & Tegl	Tegn nr.:	WF_303
Brandmodstand:	EI-30	U-Værdi.:	0,15 W(m2K)
Indv. beklædning:	K1-10	Indlejret CO2	
Udv. beklædning:	Broof (T2)		

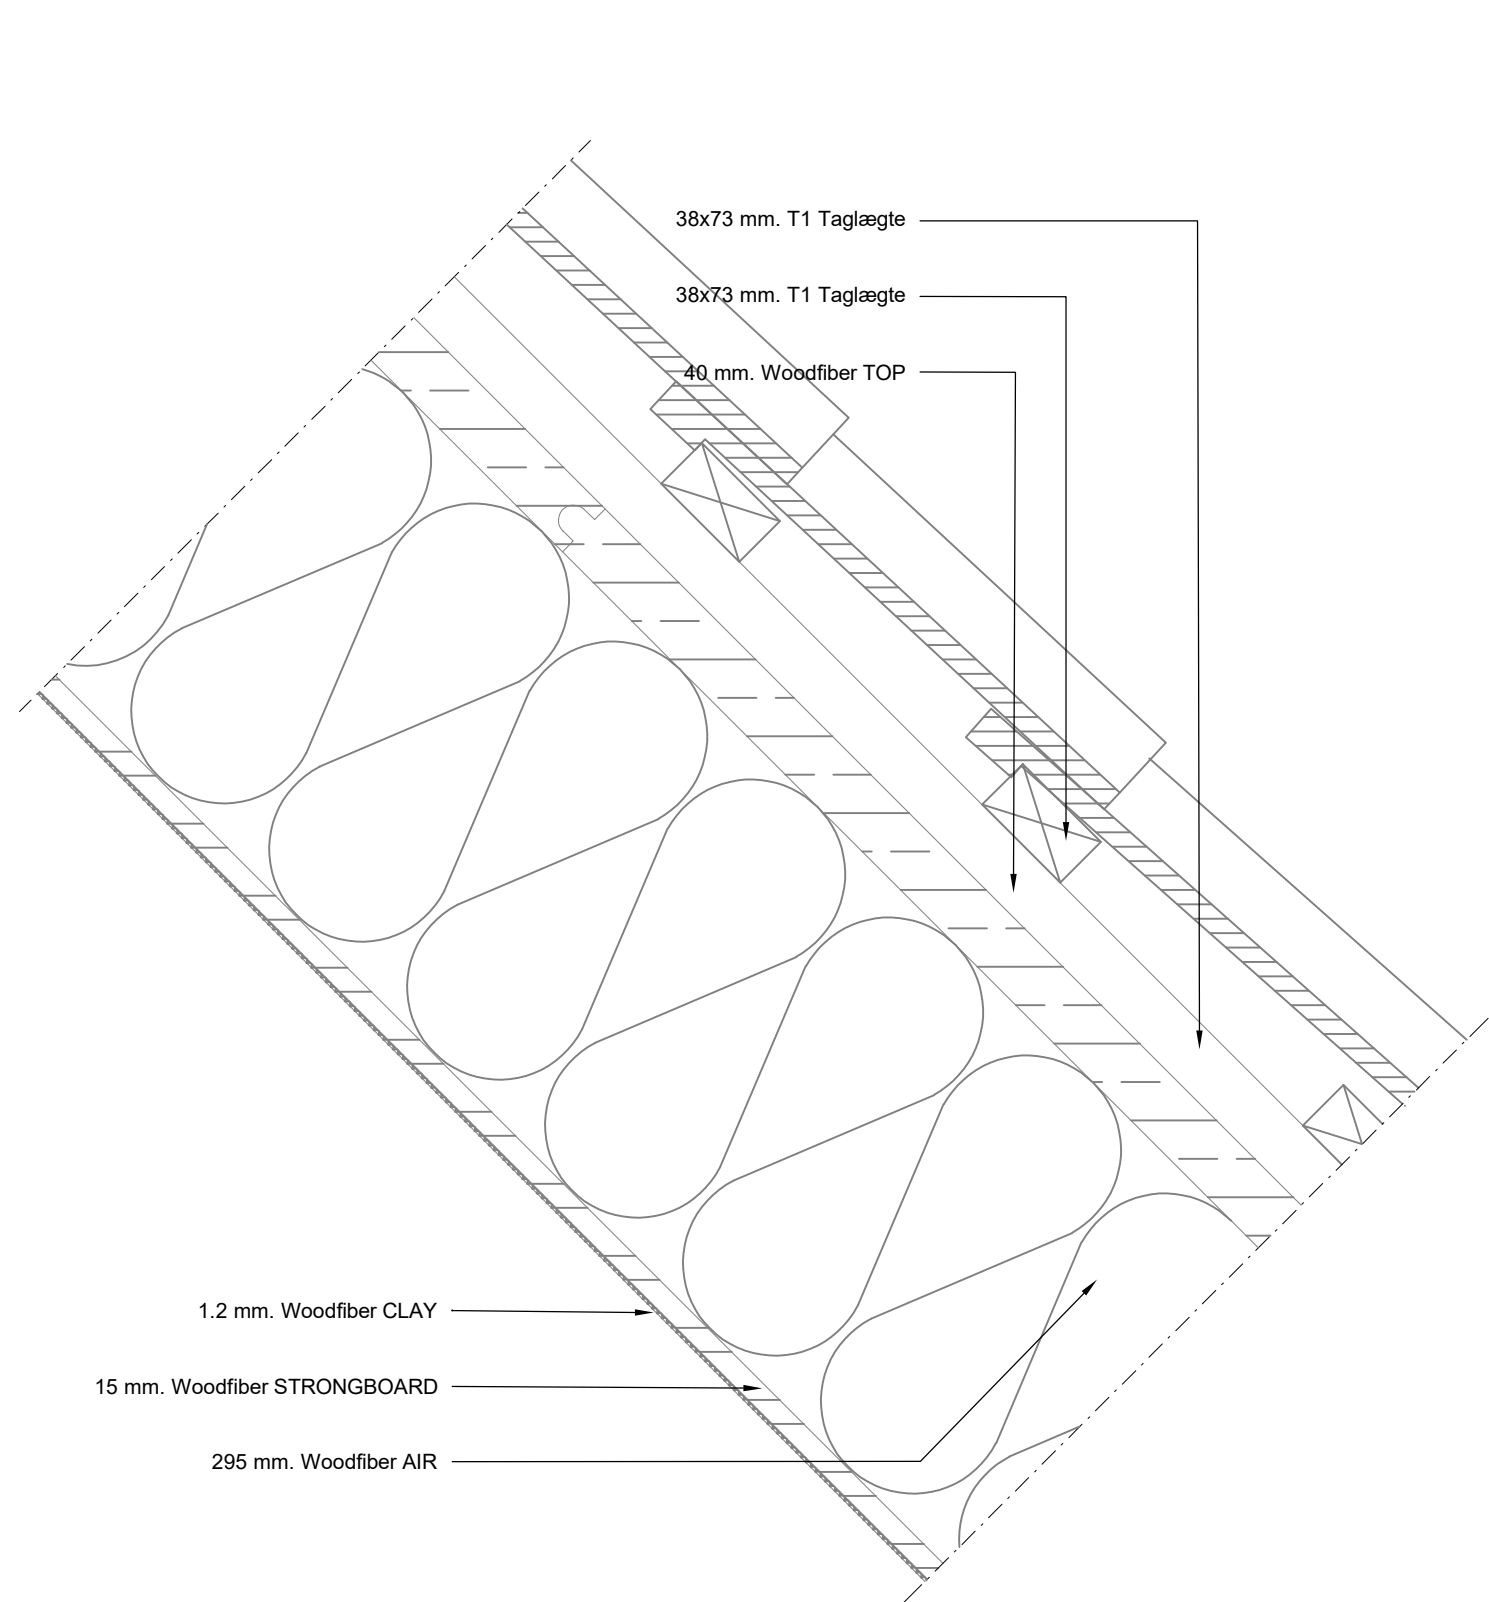

1:5