
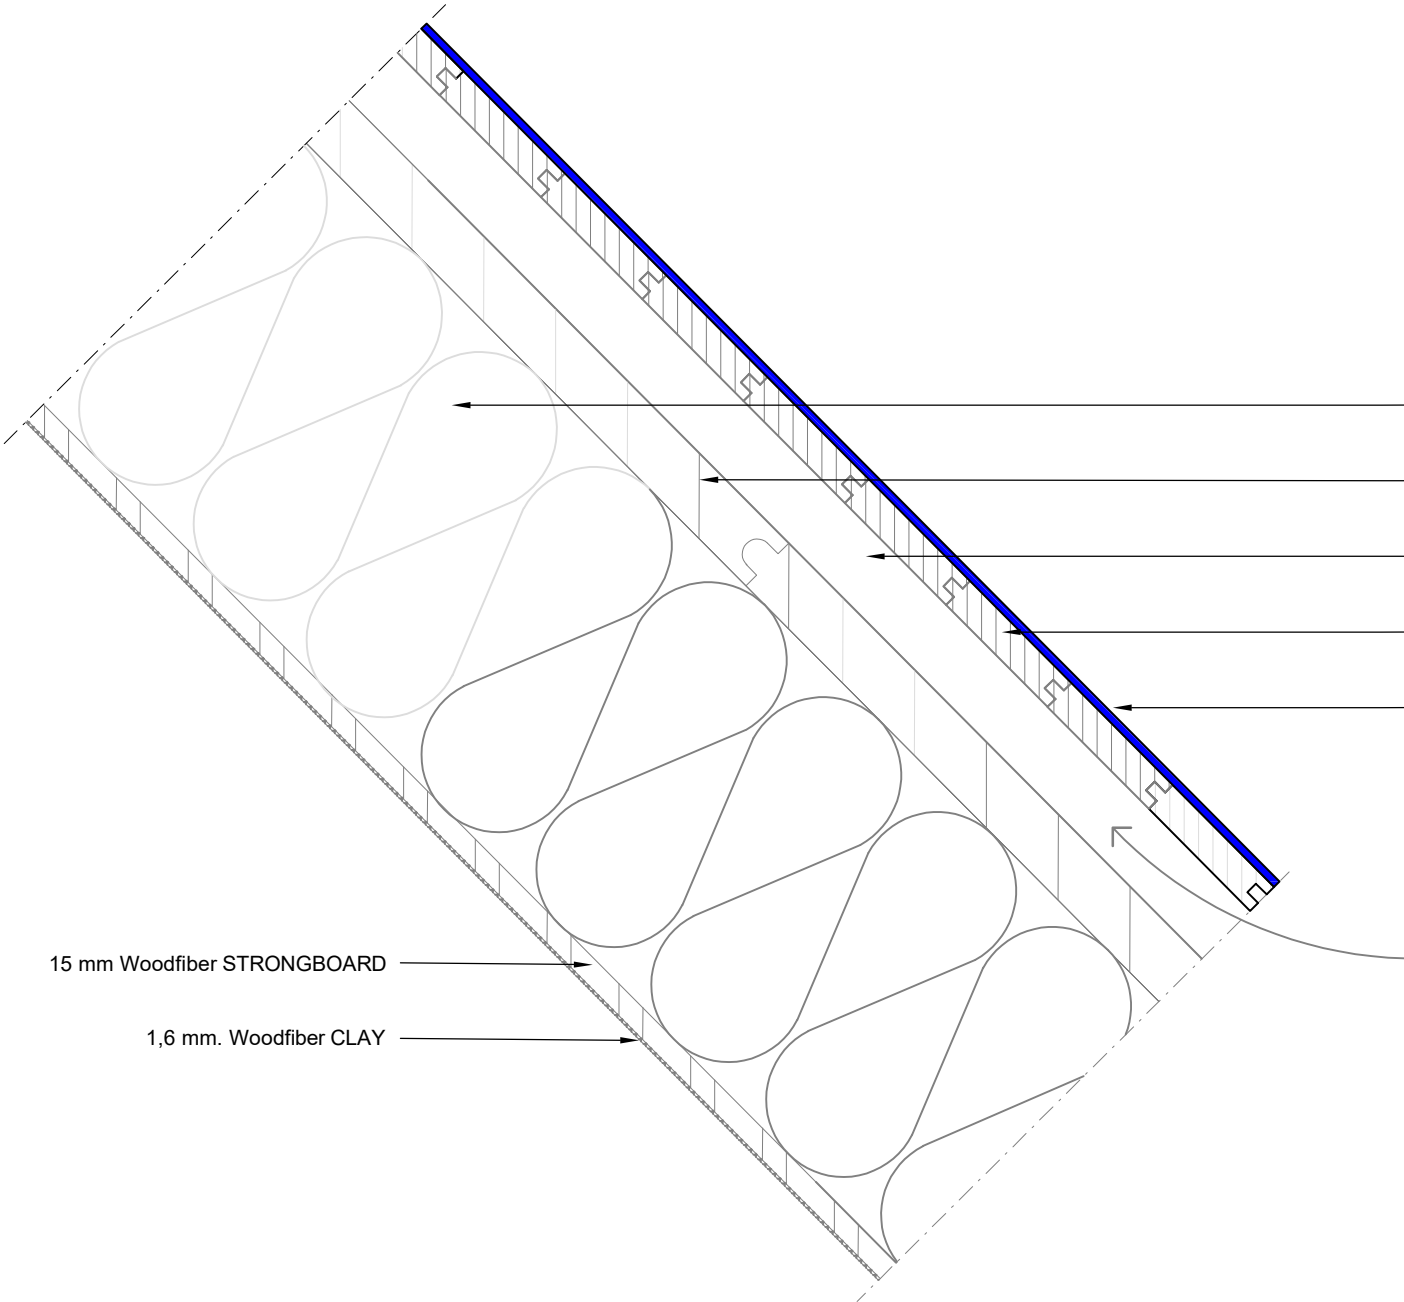


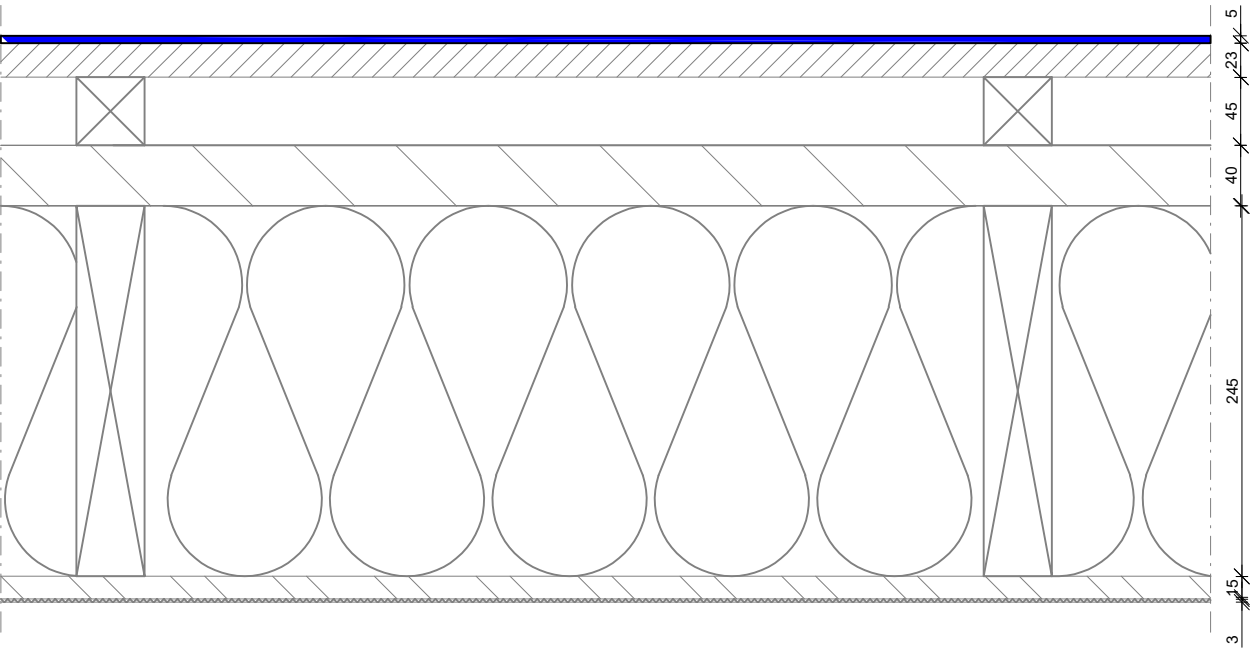

Woodfiber AIR

40 mm. Woodfiber TOP 180

45x45 mm. Regle / ventilation

22 mm. Tagbrædder

Under & Overpap

Alle mål er vejledende og skal kontrolleres på stedet.

	Dato.:	23.01.2026	Mål:
	Tegn.:	Peter Ladefoged	1:5
Tegningsnavn:	WF-TOP 40 mm. 245 mm. bjælkespær & Tagpap	Tegn nr.:	304
Brandmodstand:		U-Værdi.:	0,15 W(m2K)
Indv. beklædning:	K1-10	Indlejret CO2	
Udv. beklædning:	Broof (T2)		



1:5