
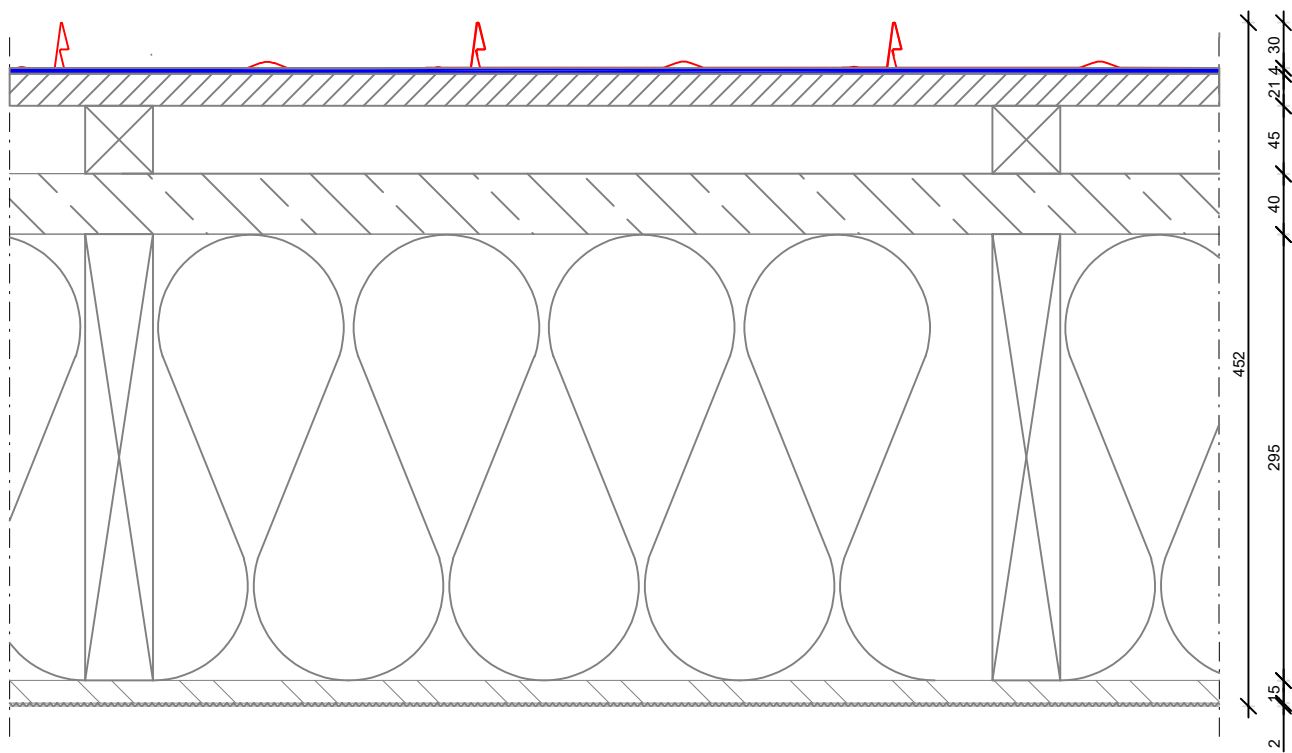


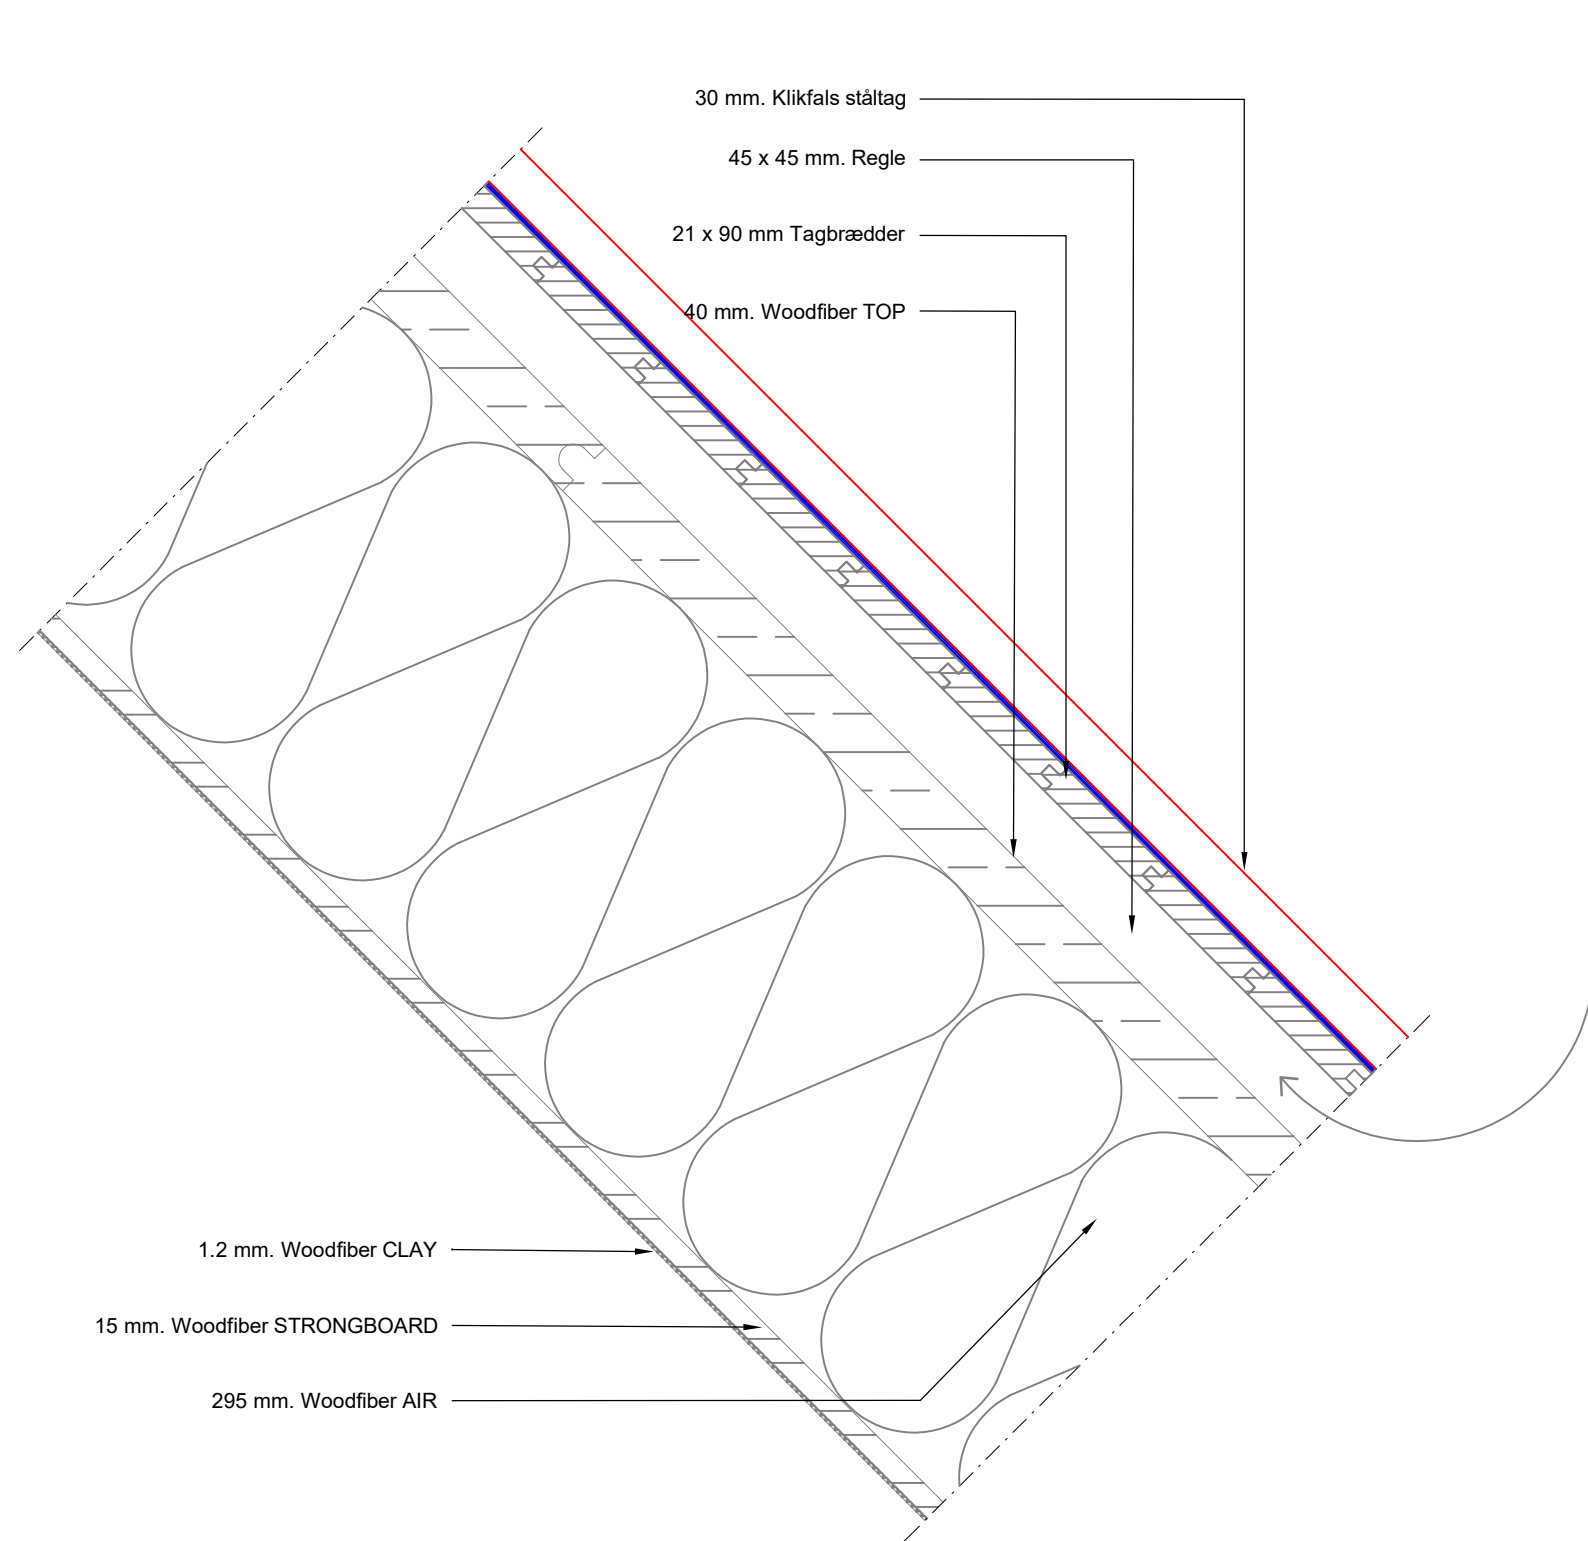

Montage af Ståltag iht. lev & ING

Beregningen af CO2 fortaget på grundlag af biogent materiale	Alt statik, fysik & brand skal eftervises for det givende projekt	Alle mål er vejledende og skal kontrolleres på stedet. Variationer kan forekomme.
--	---	---

	Dato.:	10.06.2026	Mål:
	Tegn.:	Peter Ladefoged	1:5
Tegningsnavn: WF_309_WF-TOP 40_Bjælkespær_Klikfals_295mm	Tegn nr.:	WF_309	Rev.: 000
Brandmodstand:	U-Værdi.:	0,12 W(m2K)	
Indv. beklædning: K1-10	Indlejret CO2		
Udv. beklædning: Broof (T2)			
			89,47 Kg/CO2