


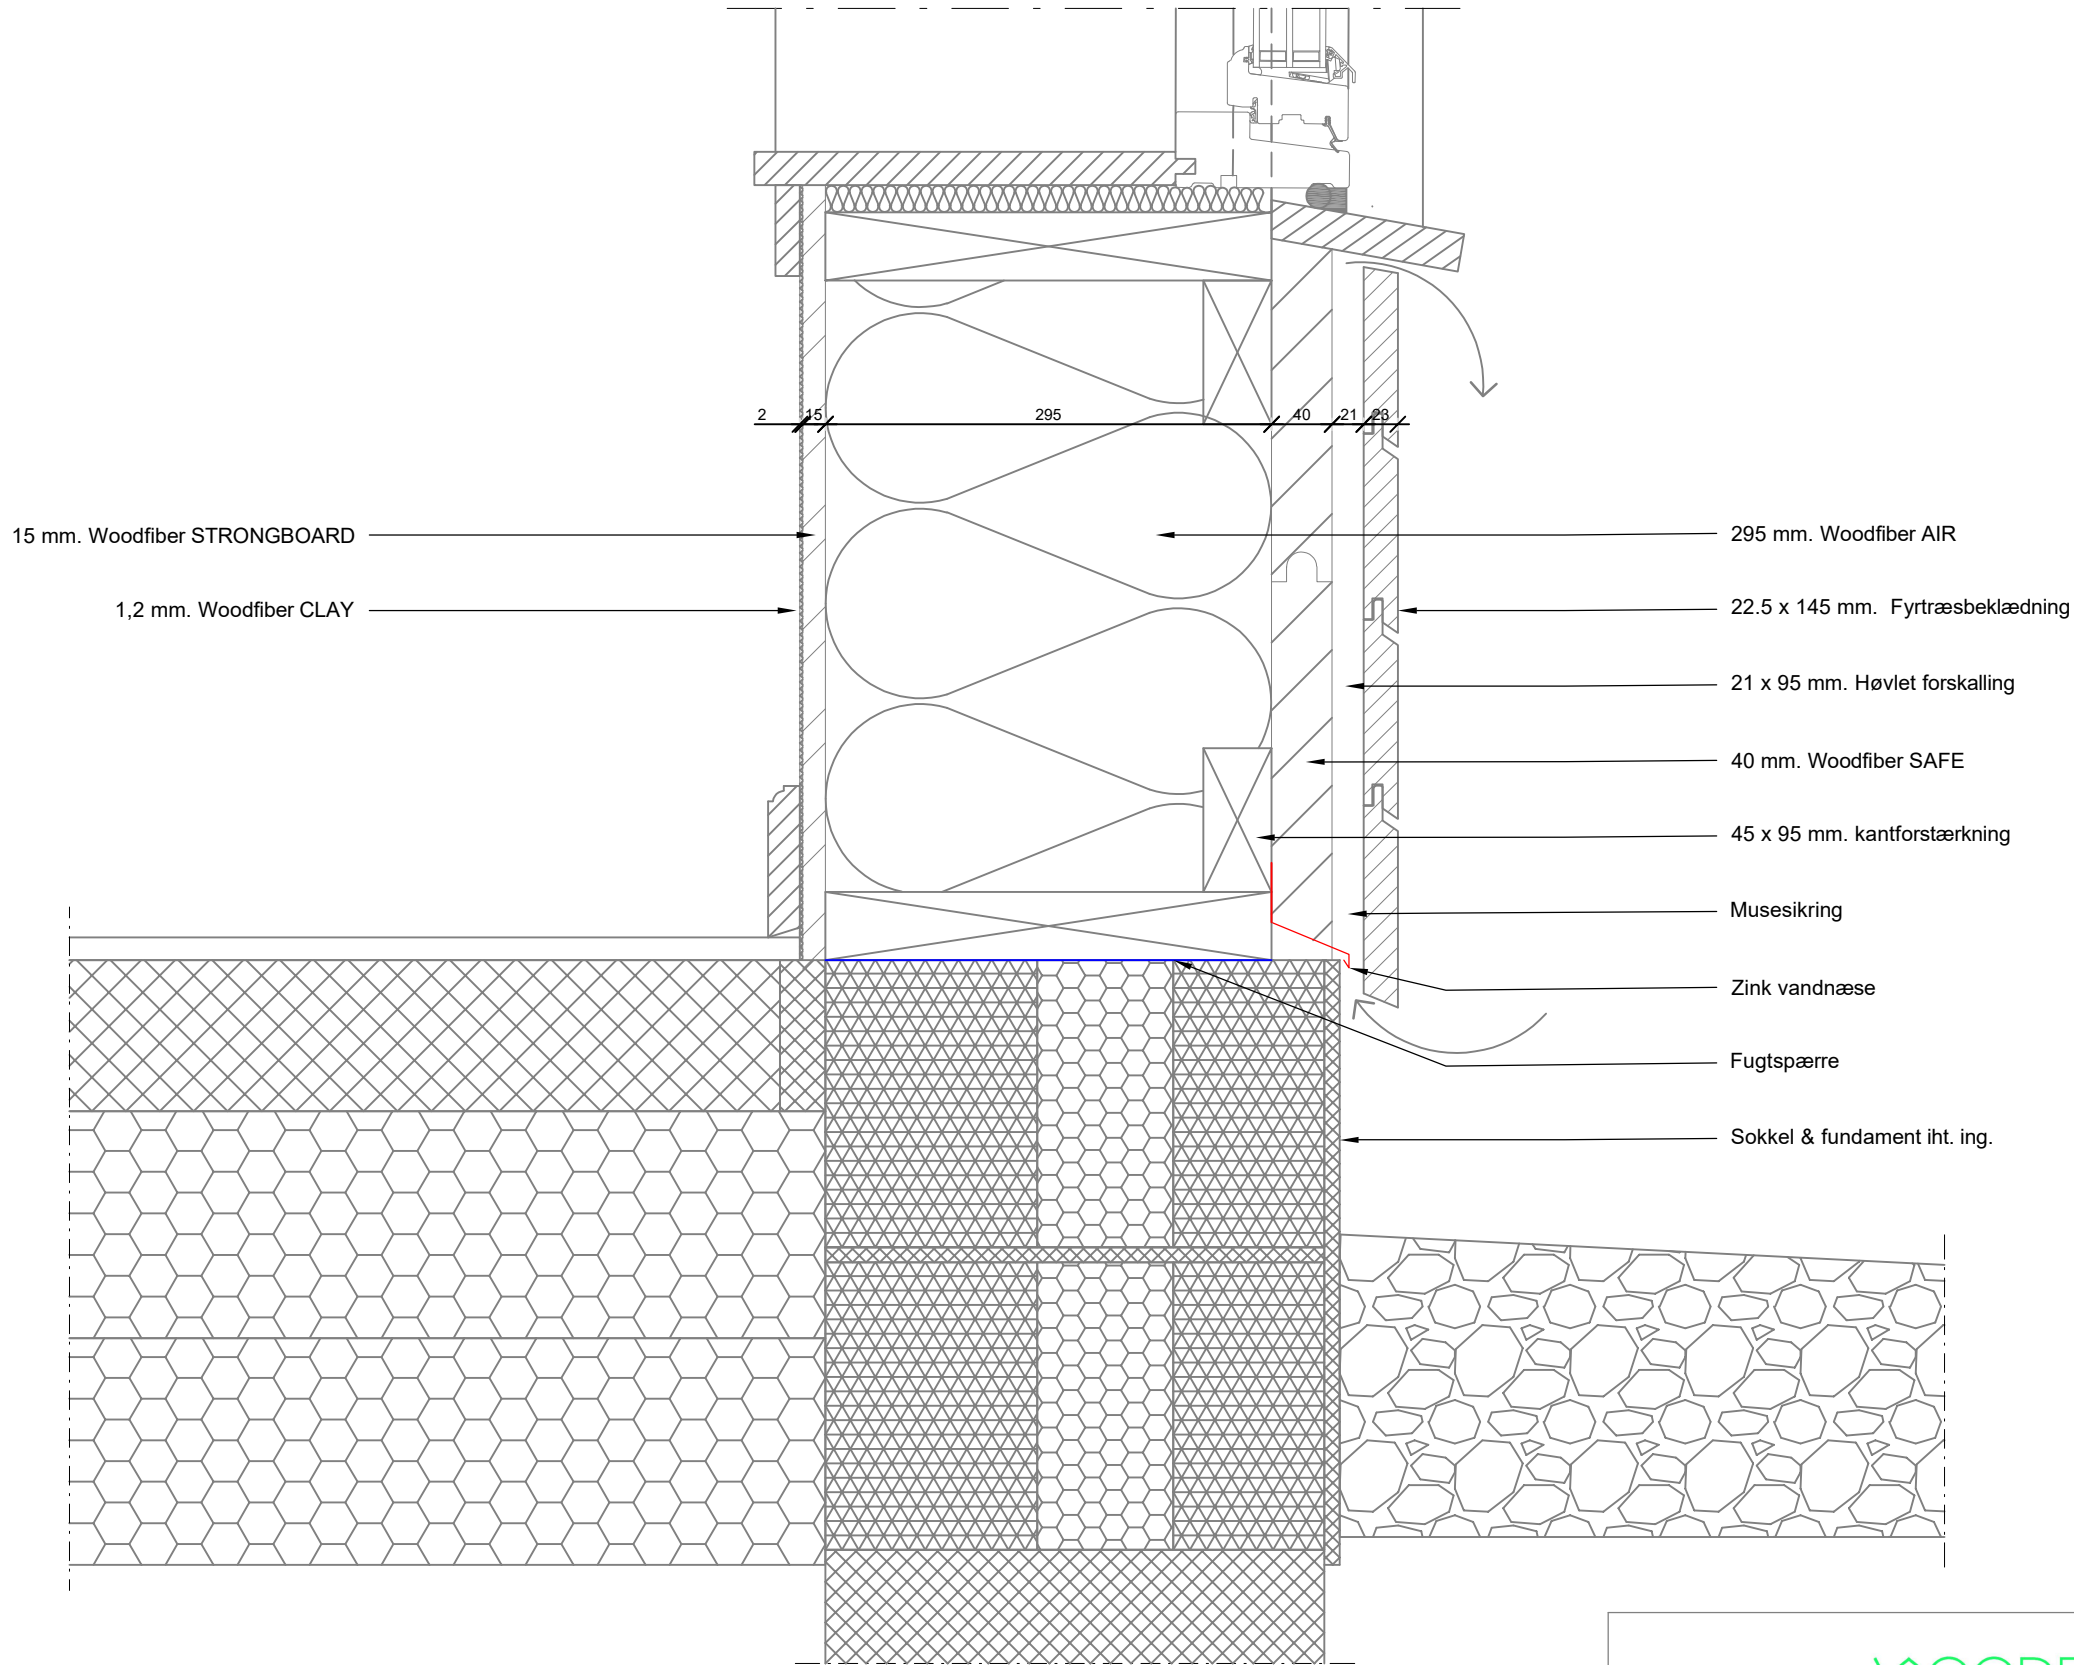

Alt statik, fysik & brand skal eftervises for det givende projekt

Alle mål er vejledende og skal kontrolleres på stedet. Variationer kan forekomme.

	Dato.:	23.01.2026	Mål:
	Tegn.:	Peter Ladefoged	1:5
Tegningsnavn: Sokkel	Tegn nr.:	WF_404	Rev.: 0
Brandmodstand: EI-30	U-Værdi.:	0,15 W(m2K)	
Indv. beklædning: K1-10	Indlejret CO2		
Udv. beklædning: D-s2,d0			

