


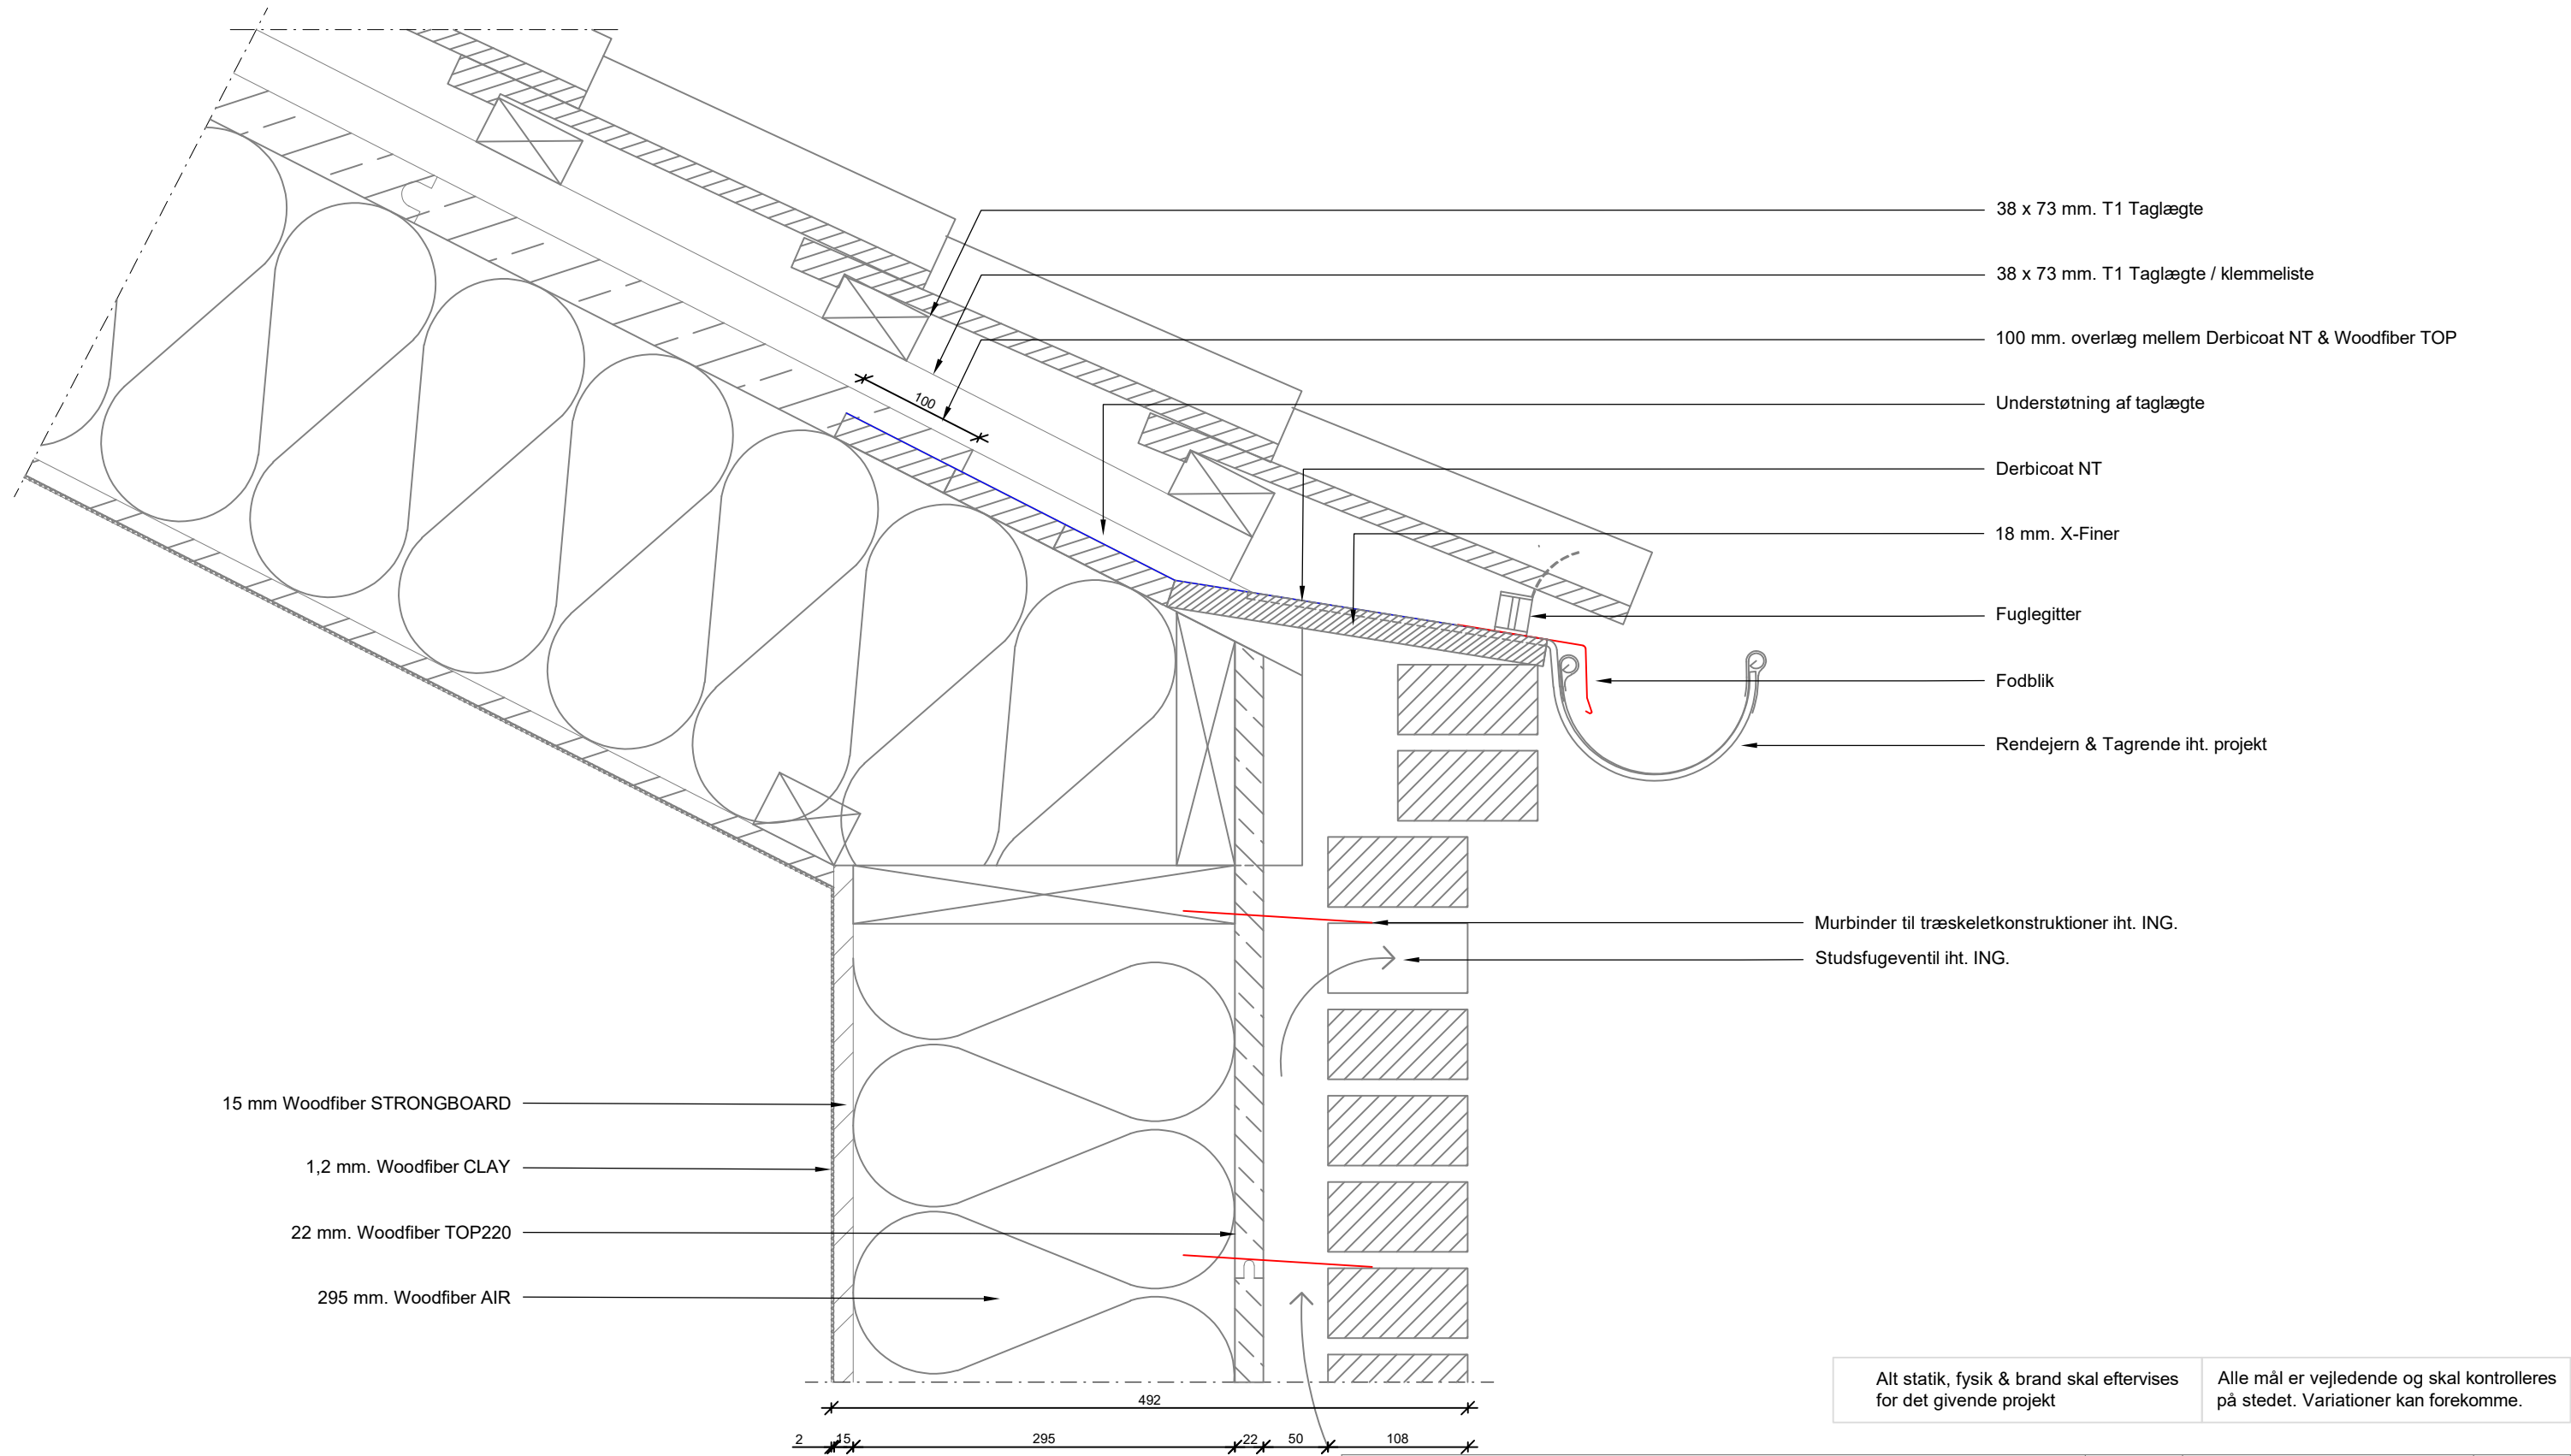

	Dato.:	20.04.2026	Mål:
	Tegn.:	Peter Ladefoged	1:5
Tegningsnavn:	WF_413_Tagfod med tegltag & gesims	Tegn nr.:	WF_413
Brandmodstand:	EI-30	U-Værdi.:	0,12 W(m2K)
Indv. beklædning:	K1-10	Indlejret CO2	
Udv. beklædning:	Broof (T2)		
		Kg/CO2	