


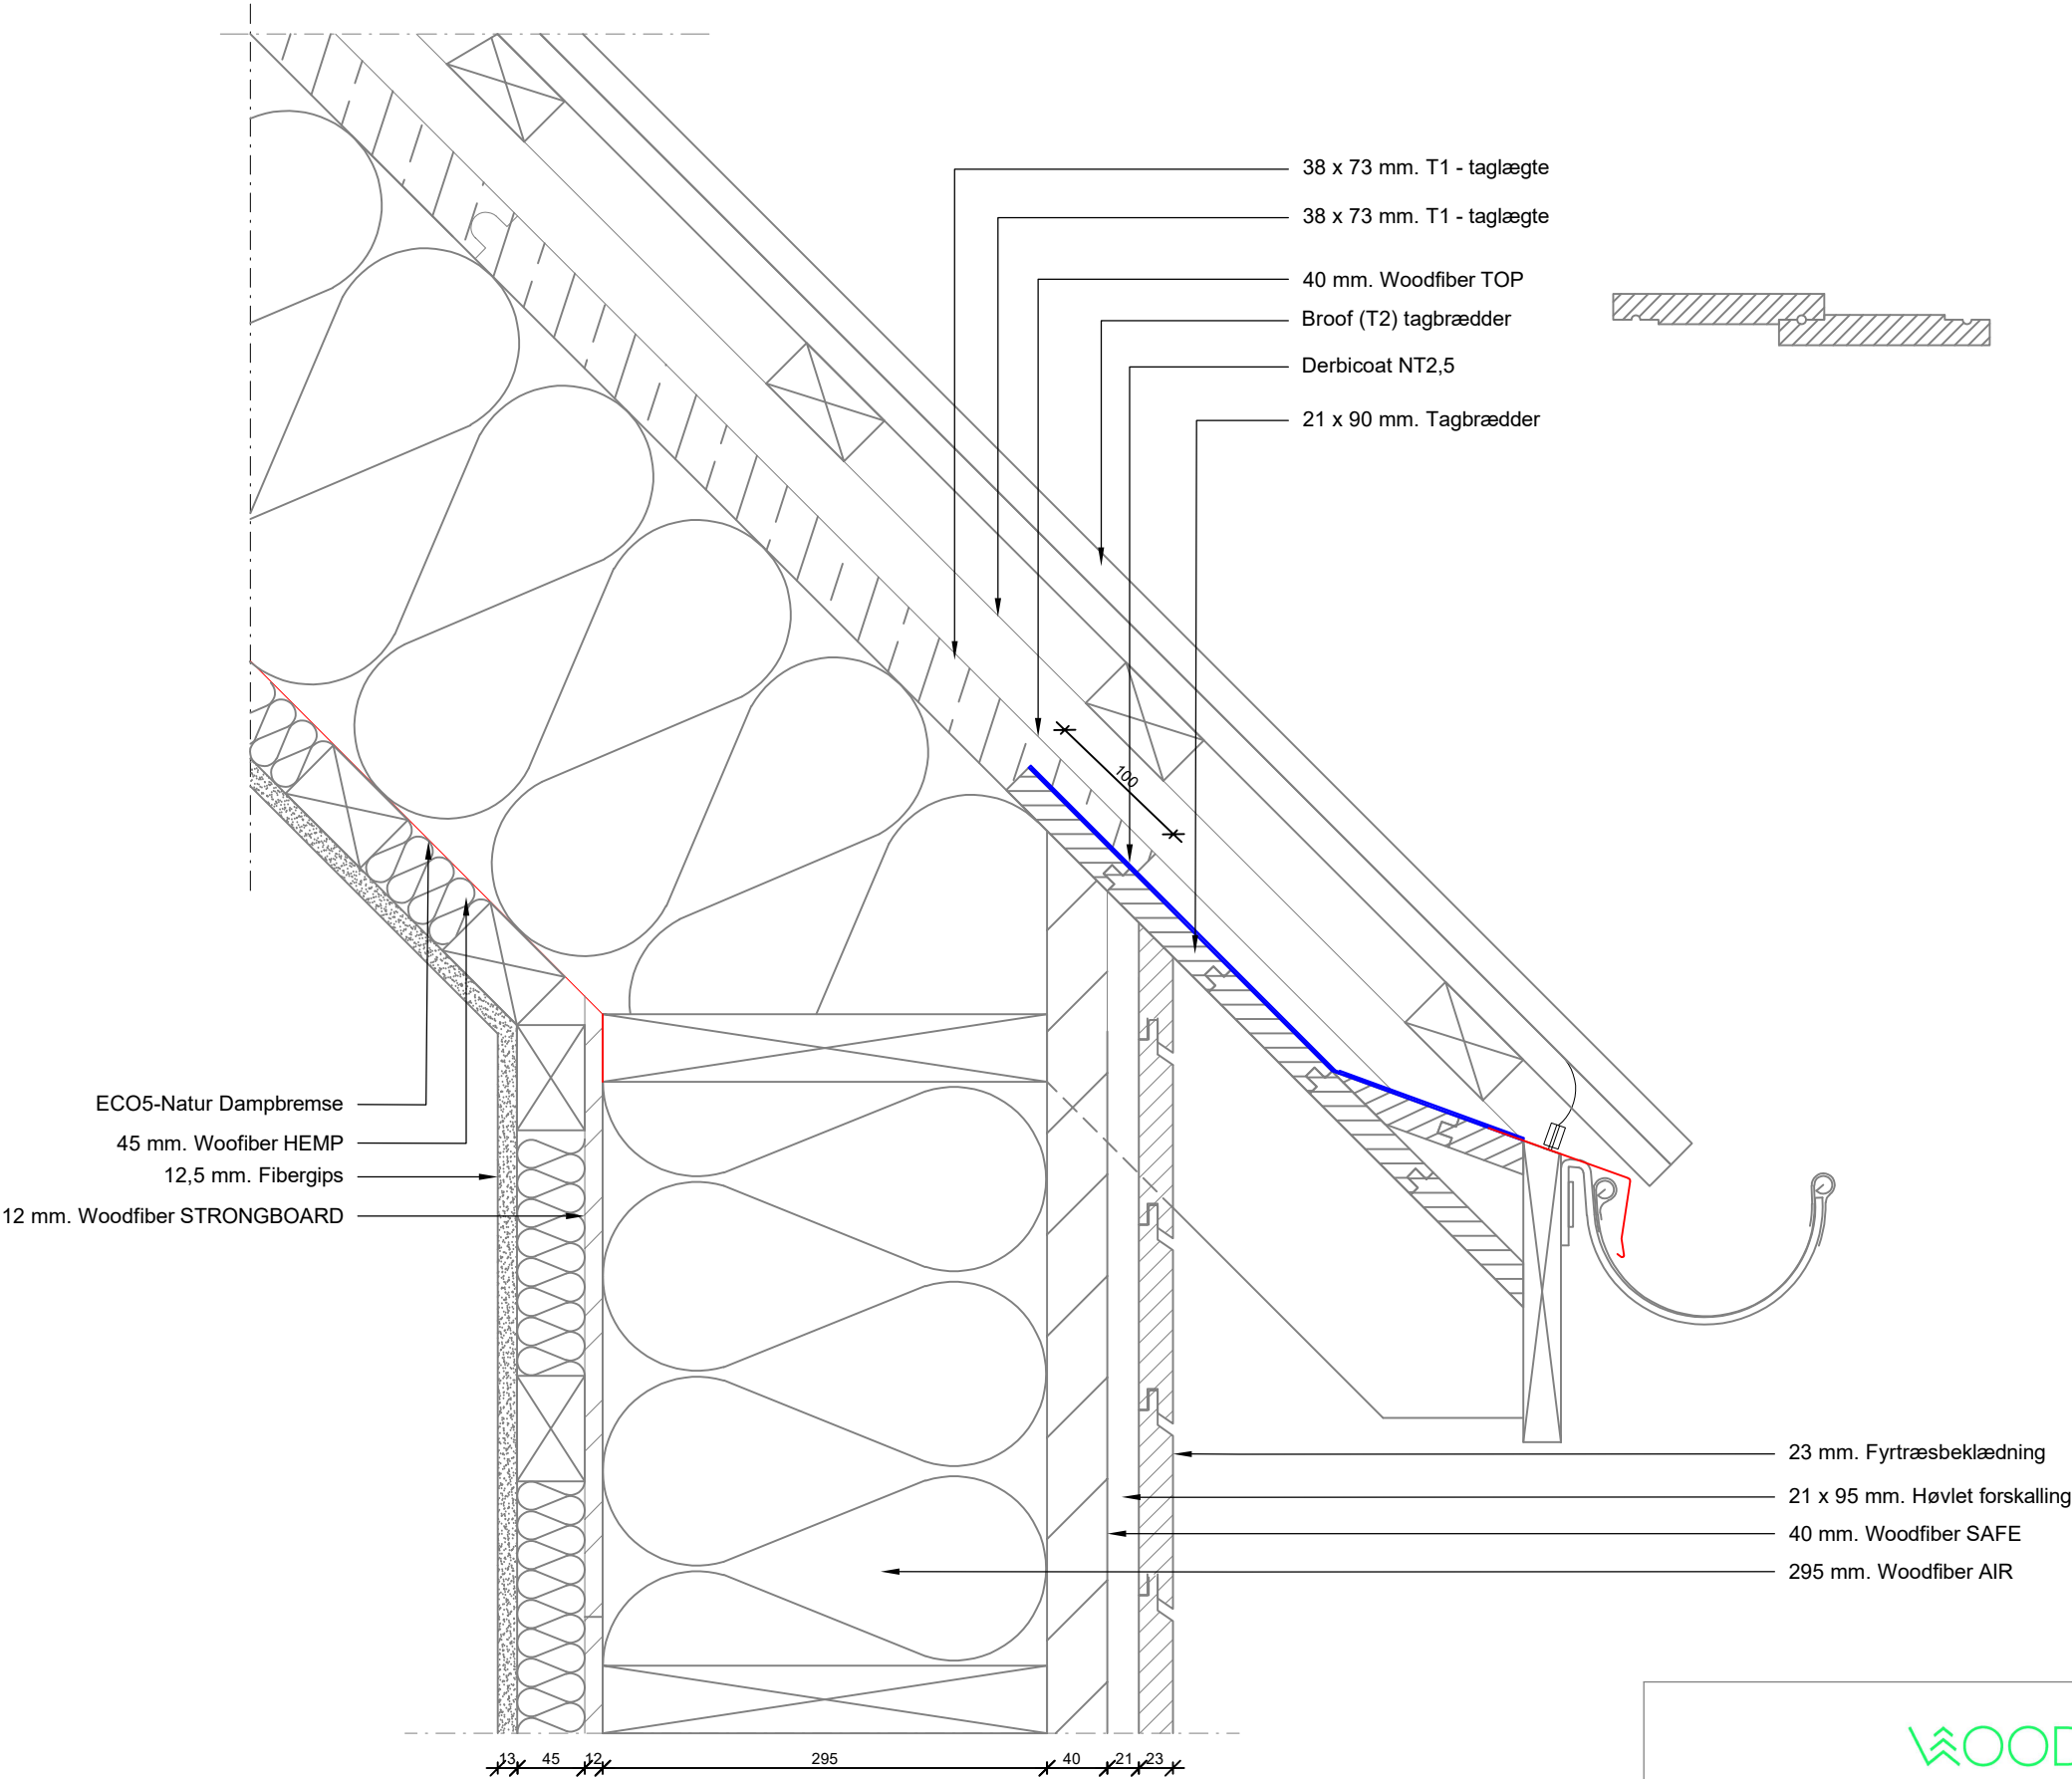

Alt statik, fysik & brand skal eftervises for det givende projekt

Alle mål er vejledende og skal kontrolleres på stedet. Variationer kan forekomme.

- INFO:
- Montage af Derbicoat NT2,5 iht. lev.
 - Min. 100 mm. Overlæg mellem Derbocoat NT2,5 og Woodfiber TOP
 - 38 x 73 mm. Taglægte anvendes som klemmeliste / indirekte sømning

WOODFIBER®	Dato.:	02.07.2026	Mål:
	Tegn.:	Peter Ladefoged	1:5
Tegningsnavn:	WF_415_Tagfod med Tagbrædder	Tegn nr.:	WF_417
Brandmodstand:	EI-30	U-Værdi.:	0,12 W(m2K)
Indv. beklædning:	K1-10	Indlejret CO2	
Udv. beklædning:	Broof (T2)		