
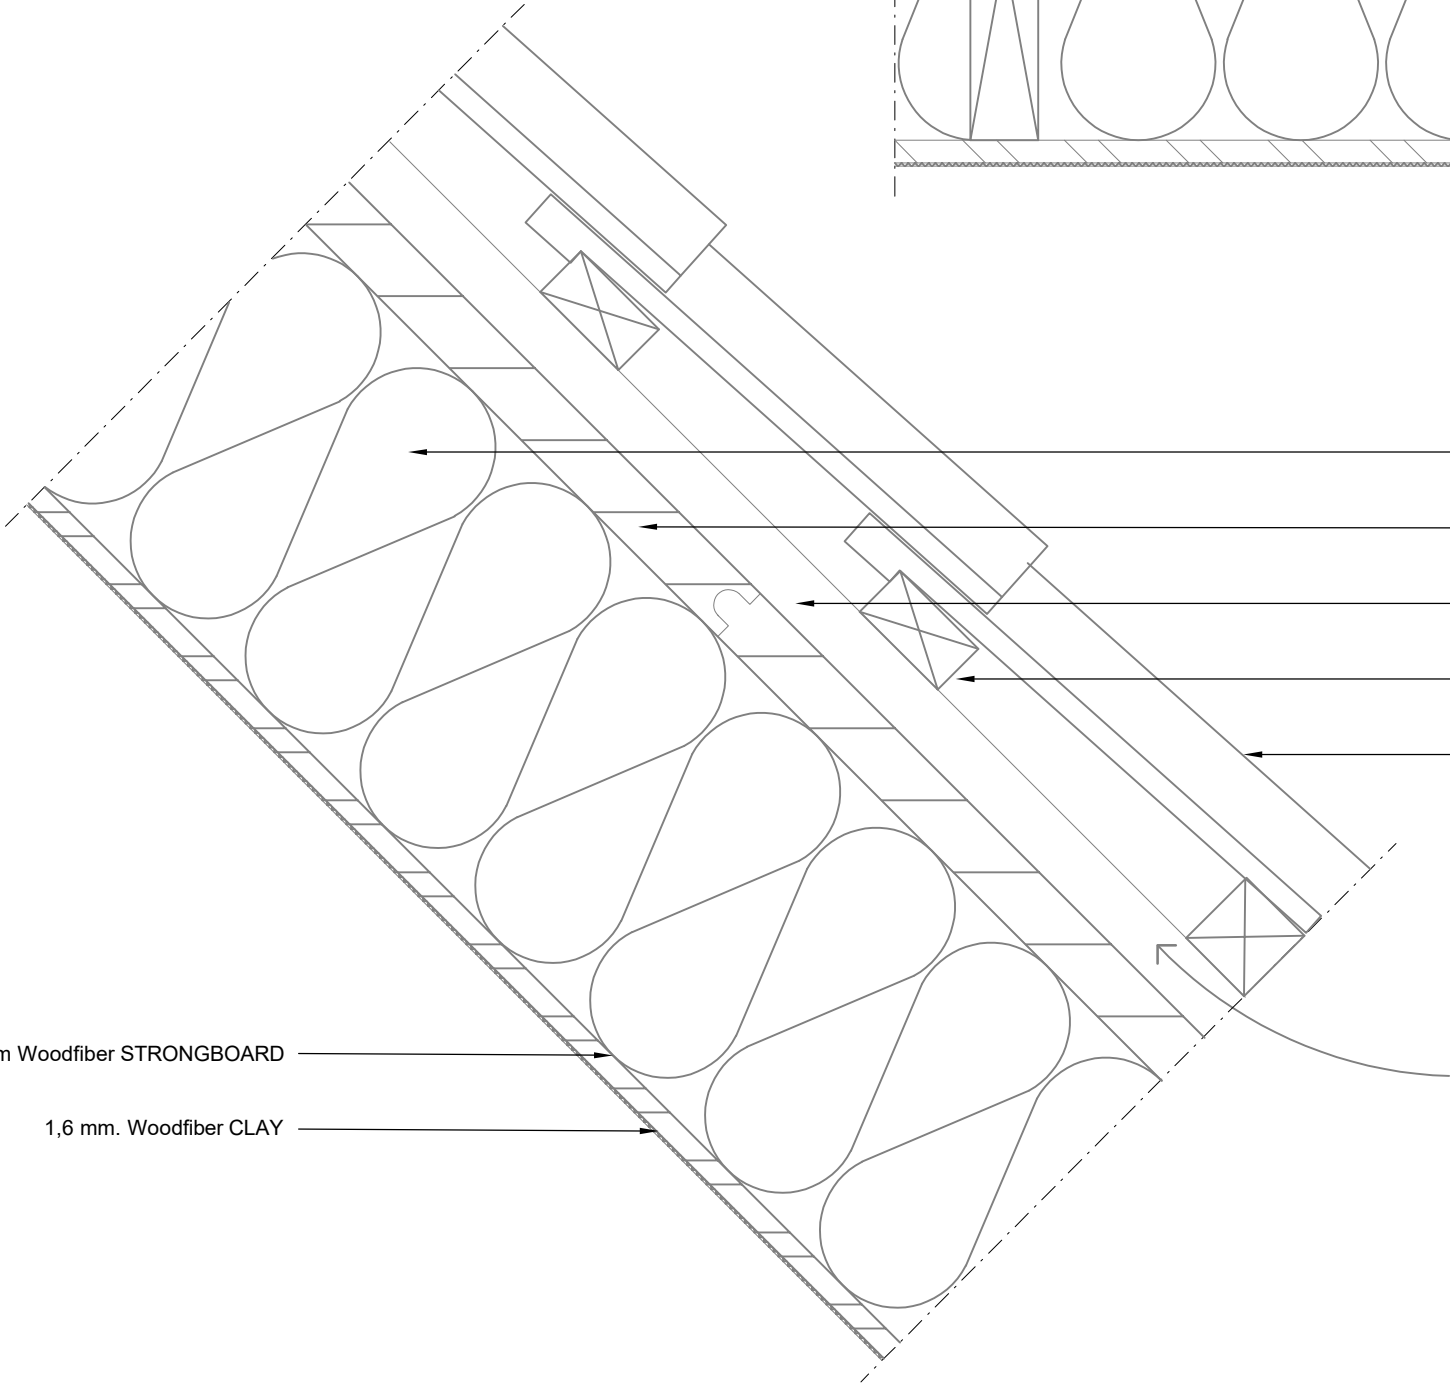


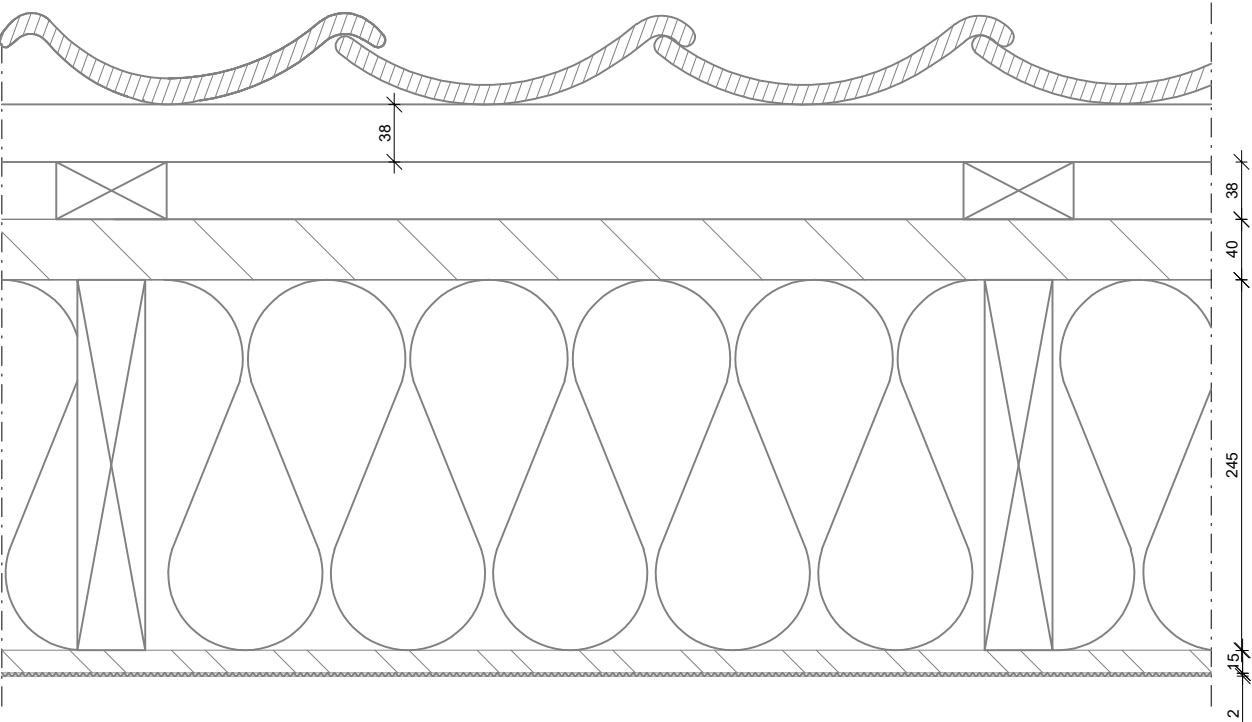

- Woodfiber AIR
- 40 mm. Woodfiber TOP 180
- 38x73 T1 Taglægte
- 38x73 T1 Taglægte
- Vingetegl

- 15 mm Woodfiber STRONGBOARD
- 1,6 mm. Woodfiber CLAY

Alle mål er vejledende og skal kontrolleres på stedet.

	Dato.:	09.01.2026	Mål:
	Tegn.:	Peter Ladefoged	1:5
Tegningsnavn:	WF-TOP 40 mm. 245 mm. bjælkespær & Tegl	Tegn nr.:	WF_301
Brandmodstand:		U-Værdi.:	0,15 W(m2K)
Indv. beklædning:	K1-10	Indlejret CO2	
Udv. beklædning:	Broof (T2)		

