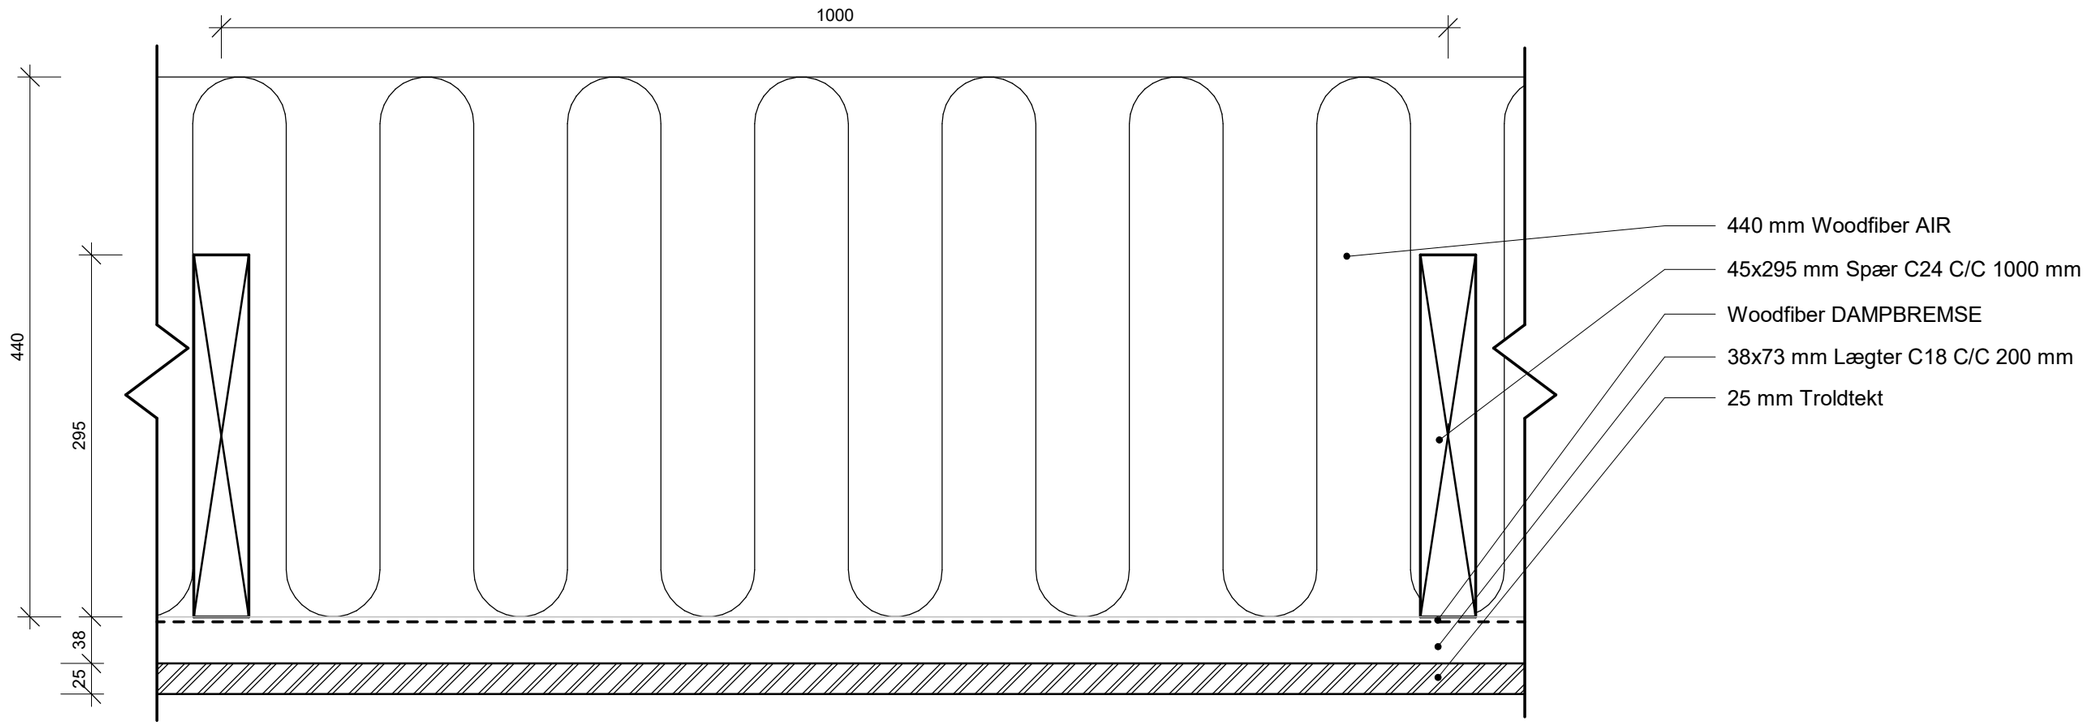

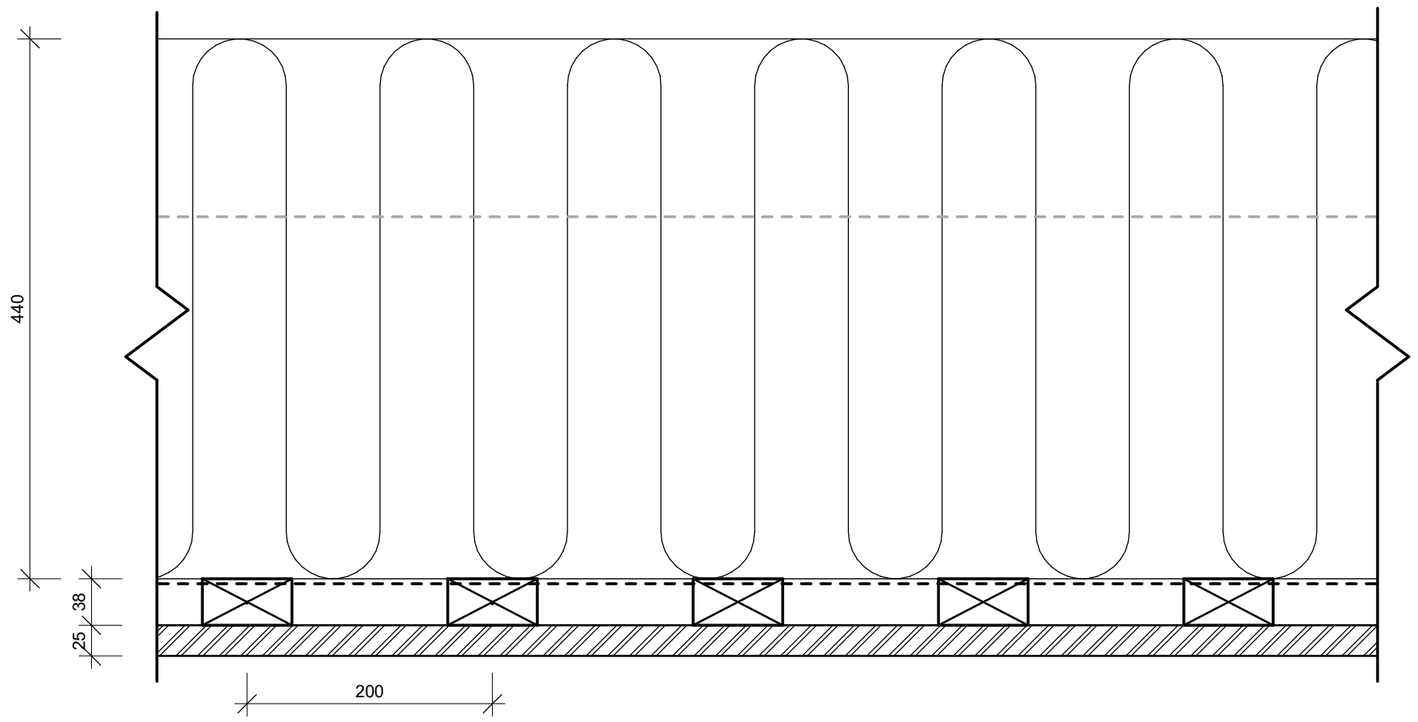

WOODFIBER®

Emne	Løsnings nr.	WF 003
Tag/Loft	Dato	11/16/21

Beskrivelse

REI 30 godkendt
Gitterspær tag-/loftskonstruktion